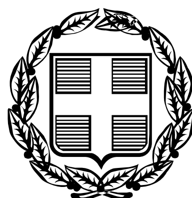


ΕΦΗΜΕΡΙΣ ΤΗΣ ΚΥΒΕΡΝΗΣΕΩΣ

ΤΗΣ ΕΛΛΗΝΙΚΗΣ ΔΗΜΟΚΡΑΤΙΑΣ

ΤΕΥΧΟΣ ΤΕΤΑΡΤΟ **Αρ. Φύλλου 19**

27 Ιανουαρίου 2009

ΠΕΡΙΕΧΟΜΕΝΑ

ΑΠΟΦΑΣΕΙΣ

ΑΠΟΦΑΣΕΙΣ

Αριθμ. 8391 (1)

Επικύρωση καθορισμού οριογραμμών σε τμήμα του υδατορέματος «Αδάμ Λάκκος» στην περιοχή «Ξενία» του Δ.Δ. Παλιουρίου του Δήμου Παλλήνης Νομού Χαλκιδικής.

Ο ΓΕΝΙΚΟΣ ΓΡΑΜΜΑΤΕΑΣ ΠΕΡΙΦΕΡΕΙΑΣ
ΚΕΝΤΡΙΚΗΣ ΜΑΚΕΔΟΝΙΑΣ

Έχοντας υπόψη:

1. Τις διατάξεις του άρθρου 90 του «Κώδικα Νομοθεσίας για την Κυβέρνηση και τα κυβερνητικά όργανα» που κυρώθηκε με το άρθρο πρώτο του π.δ/τος 63/2005 (ΦΕΚ 98Α΄/22.4.2005).

2. Τον ν. 1622/1986 «Τοπική αυτοδιοίκηση, περιφερειακή ανάπτυξη και δημοκρατικός προγραμματισμός» όπως ισχύει.

3. Το π.δ. 51/1987 «Καθορισμός των περιφερειών της χώρας για τον σχεδιασμό της περιφερειακής ανάπτυξης», όπως ισχύει.

4. Τις διατάξεις του π.δ. 71/1993 (Α΄ 30) «Καθορισμός αρμοδιοτήτων που διατηρούνται από τον Υπουργό και τις Περιφερειακές Αρχές ή όργανα διανομαρχιακού επιπέδου της Γ. Γ. Δημ. Έργων του ΥΠΕΧΩΔΕ.

5. Τις διατάξεις του ν. 2503/1997 «Διοίκηση, οργάνωση, στελέχωση της Περιφέρειας, ρύθμιση θεμάτων για την τοπική αυτοδιοίκηση και άλλες διατάξεις».

6. Την υπ' αριθμ. 5631/26.7.2000 (Ορθή επανάληψη 11.8.2000) απόφαση του Γεν. Γραμματέα Περιφέρειας Κεντρικής Μακεδονίας περί ορισμού εισηγητών και μεταβίβαση εξουσίας υπογραφής «Με εντολή Γενικού Γραμματέα» αποφάσεων, εγγράφων και άλλων πράξεων στον Γενικό Διευθυντή, στους Προϊσταμένους Διευθύνσεων κ.λπ.

7. Τις διατάξεις του άρθρου 6 του ν. 880/1979, όπως τροποποιήθηκε με το άρθρο 5 του ν. 3010/2002 (ΦΕΚ 91/τ.Α΄/25.4.2002).


Και αφού λάβαμε ειδικότερα υπόψη:

- Την υπ' αριθμ. 194/2008 απόφαση του Δημοτικού Συμβουλίου του Δήμου Παλλήνης Ν. Χαλκιδικής, με την οποία γνωμοδοτεί ομόφωνα υπέρ της υπόψη οριοθέτησης.
- Την υπ' αριθμ. 15375/14/5951/3.11.2008 απόφαση της Δ.Τ.Υ.Ν. Χαλκιδικής, με την οποία καθορίζονται οι οριογραμμές σε τμήμα του υδατορέματος «Αδάμ Λάκκος» στην περιοχή «Ξενία» του Δ.Δ. Παλιουρίου του Δήμου Παλλήνης Νομού Χαλκιδικής, καθώς και το αντίστοιχο τοπογραφικό διάγραμμα, υπό κλίμακα 1:1000, επί του οποίου καθορίσθηκαν με κόκκινη γραμμή οι οριογραμμές του ρέματος.
- Τον φάκελο μελέτης της υπόψη οριοθέτησης, ο οποίος περιλαμβάνει όλα τα προβλεπόμενα στοιχεία από την ισχύουσα νομοθεσία, όπως ελέγχθηκαν και θεωρήθηκαν από την Διεύθυνση Τεχνικών Υπηρεσιών Ν. Χαλκιδικής, αποφασίζουμε:

Επικυρώνουμε τον καθορισμό των οριογραμμών σε τμήμα του υδατορέματος «Αδάμ Λάκκος» στην περιοχή «Ξενία» του Δ.Δ. Παλιουρίου του Δήμου Παλλήνης Νομού Χαλκιδικής, όπως εγκρίθηκε με την απόφαση υπ' αριθμ. 15375/14/5951/3.11.2008 της Διεύθυνσης Τεχνικών Υπηρεσιών Ν. Χαλκιδικής και φαίνονται με κόκκινη γραμμή στο τοπογραφικό διάγραμμα υπό κλίμακα 1:1000.

Η απόφαση αυτή να δημοσιευθεί στην Εφημερίδα της Κυβερνήσεως, μαζί με το αντίστοιχο τοπογραφικό διάγραμμα.

Θεσσαλονίκη, 22 Δεκεμβρίου 2008
Ο Γενικός Γραμματέας Περιφέρειας
ΓΕΩΡΓΙΟΣ ΤΣΙΟΤΡΑΣ

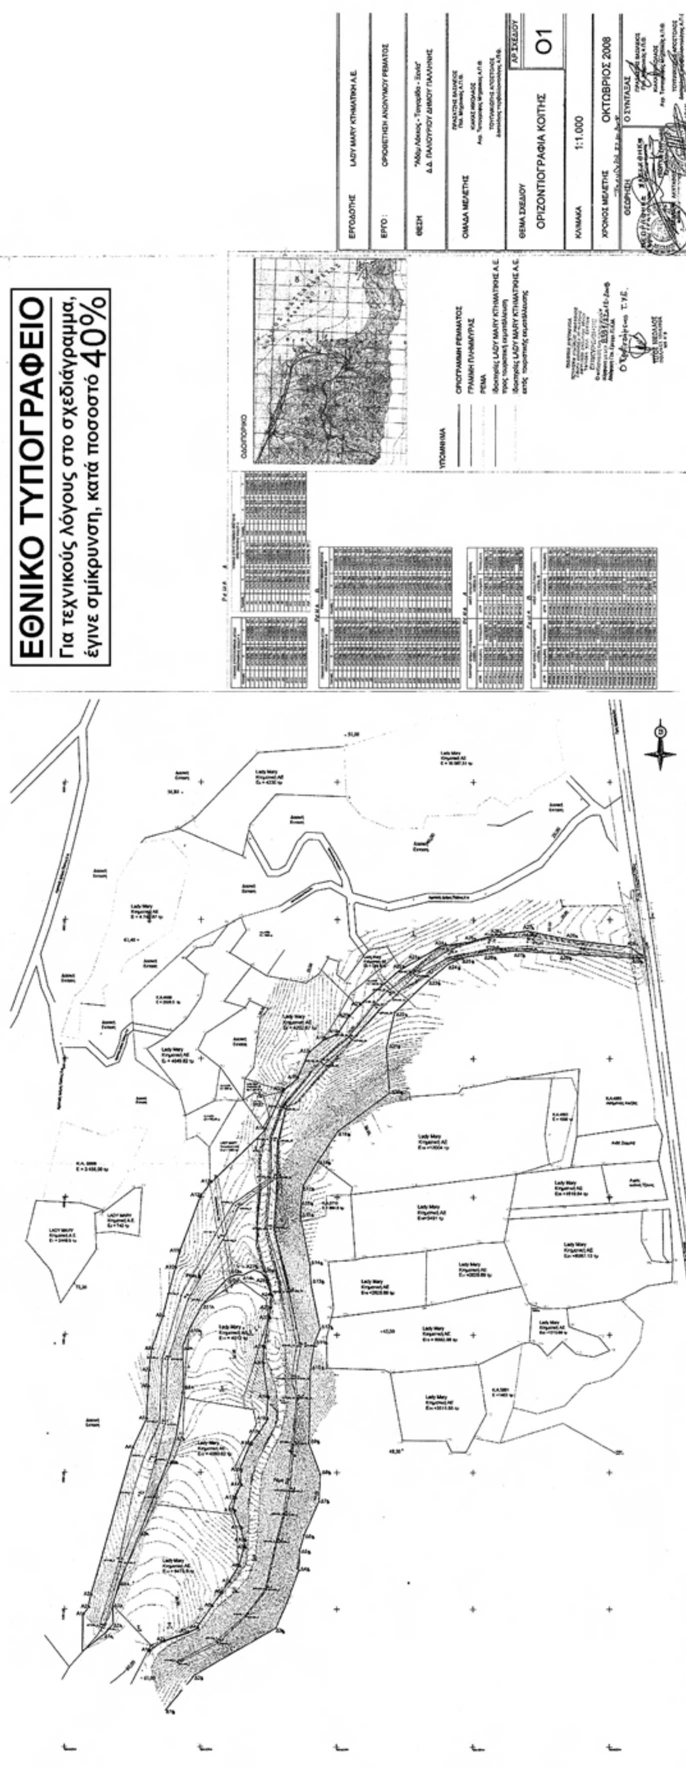
ΕΘΝΙΚΟ ΤΥΠΟΓΡΑΦΕΙΟ
Για τεχνικούς λόγους στο σχεδιάγραμμα,
έγινε σμίκρυνση, κατά ποσοστό 40%
ΟΔΟΙΠΟΡΙΚΟ
ΥΠΟΜΝΗΜΑ
ΟΡΙΟΓΡΑΜΜΗ ΡΕΜΑΤΟΣ
ΓΡΑΜΜΗ ΠΛΗΜΜΥΡΑΣ
ΡΕΜΑ
ΕΡΓΟΔΟΤΗΣ
LADY MARY ΚΤΗΜΑΤΙΚΗ Α.Ε.
ΕΡΓΟ:
ΟΡΙΟΘΕΤΗΣΗ ΑΝΩΝΥΜΟΥ ΡΕΜΑΤΟΣ
ΘΕΣΗ
ΟΜΑΔΑ ΜΕΛΕΤΗΣ
ΘΕΜΑ ΣΧΕΔΙΟΥ
ΟΡΙΖΟΝΤΙΟΓΡΑΦΙΑ ΚΟΙΤΗΣ
ΑΡ. ΣΧΕΔΙΟΥ
01
ΚΛΙΜΑΚΑ
1:1.000
ΧΡΟΝΟΣ ΜΕΛΕΤΗΣ
ΟΚΤΩΒΡΙΟΣ 2008

Αριθμ. 37 (2)

Κήρυξη ως αναδασωτέας δασικής εκτάσεως στη θέση Σαρηδιανιά περιοχής Ομαλού του Δήμου Μουσούρων Ν. Χανίων εμβαδού πεντακοσίων σαράντα οκτώ κόμμα δώδεκα (548,12 τ.μ.) τετραγωνικών μέτρων

Ο ΓΕΝΙΚΟΣ ΓΡΑΜΜΑΤΕΑΣ
ΠΕΡΙΦΕΡΕΙΑΣ ΚΡΗΤΗΣ

Έχοντας υπόψη:

1. Τις διατάξεις του ν. 3200/1955 περί Διοικητικής Αποκέντρωσης, όπως τροποποιήθηκαν και συμπληρώθηκαν μεταγενέστερα με τις διατάξεις του ν. 2503/1997.

2. Τις διατάξεις της υπ' αριθμ. 6730/ 12.8.2003 του Γενικού Γραμματέα Περιφέρειας Κρήτης περί ορισμού εισηγητού και μεταβίβαση εξουσίας υπογραφής «με εντολή Γενικού Γραμματέα» αποφάσεων εγγράφων κ.λ.π.

3. Τις διατάξεις του άρθρου 117 παραγρ. 3 του Συντάγματος των Ελλήνων.

4. Τις διατάξεις του ν. 998/1979 περί προστασίας των δασών κ.λ.π. και ειδικότερα του άρθρου 41 παρ. 1. και του άρθρου 38 παρ. 1.

5. Τις διαταγές του Υπουργείου Γεωργίας:

α) 160417/1180/8.7.1980 και β) 182447/3049/24.9.1980.

6. Το υπ' αριθμ. 15169/4659/Σχδ.7939/3.11.2008 έγγραφο της Δ/νσης Πολεοδομίας Χανίων απευθυνόμενο προς την Δ/νση Δασών Χανίων, με το οποίο γνωρίζει σ' αυτήν την ανάκληση της υπ' αριθμ. 1194/2007 οικοδομικής άδειάς της.

7. Το επισυναπτόμενο στο υπ' αριθμ. 15169/4659/Σχδ. 7939/3.11.2008 έγγραφο της Δ/νσης Πολ/μίας Χανίων τοπογραφικό σχεδιάγραμμα στο οποίο απεικονίζεται επακριβώς η εκτός οικισμού αλλοιωθείσα έκταση, η οποία είναι δασική ως προκύπτει από την σχετική εισηγητική έκθεση.

8. Την υπ' αριθμ. 7789/24.11.2008 εισήγηση της Δ/ντριας Δασών Χανίων με την οποία εισηγείται να κηρυχθεί αναδασωτέα δασική έκταση στη θέση Σαρρηδιανά περιοχής Ομαλού του Δήμου Μουσούρων Ν. Χανίων εμβαδού πεντακοσίων σαράντα οκτώ κόμμα δώδεκα (548,12 τ.μ.) τετρ. μέτρων, λόγω εκχερσώσεως και εκβραχισμού των, αποφασίζουμε:


Κηρύσσουμε ως αναδασωτέα λόγω εκχερσώσεως και εκβραχισμού της δασικής έκτασης εμβαδού πεντακοσίων σαράντα οκτώ κόμμα δώδεκα (548,12 τ.μ.) τετραγωνικών μέτρων στη θέση Σαρρηδιανά περιοχής Ομαλού του Δήμου Μουσούρων Νομού Χανίων, όπως αυτή απεικονίζεται στο από μηνός Ιουλίου 2008 και θεωρημένο από την Δ/νση Πολεοδομίας Χανίων τοπογραφικό σχεδιάγραμμα του μηχανικού Στάθη Λουκά. Περικλείεται από τα στοιχεία των κορυφών «Κ-Ι-Θ-Η-Ζ-Ε-Δ-Ξ-Ν-Κ» και οι συντεταγμένες αυτών καθώς και το απόσπασμα χάρτη 1:5000, όπου εντός κύκλου σημειώνεται η θέση του, υπάρχουν στο ανωτέρω τοπογραφικό σχεδιάγραμα, το οποίο θεωρημένο και από την Δ/ντρια Δασών Χανίων προσαρτάται στην παρούσα απόφασή μας.

Ο σκοπός για τον οποίο κηρύσσεται αναδασωτέα η εκχερσωμένη και αλλοιωμένη με εκβραχισμό ανωτέρω δασική έκταση είναι η διατήρηση του δασικού χαρακτήρα αυτής, η αποκατάσταση με φυσική αναγέννηση της αλλοιωθείσης αυτοφυούς δασικής βλαστήσεως και ο αποκλεισμός της αλλαγής χρήσεως της εκτάσεως.

Η απόφαση αυτή να δημοσιευθεί στην Εφημερίδα της Κυβερνήσεως.

Ηράκλειο, 30 Δεκεμβρίου 2008

Με εντολή Γενικού Γραμματέα Περιφέρειας
Ο Γενικός Διευθυντής
ΕΥΣΤΑΘΙΟΣ ΤΖΟΥΑΝΑΚΗΣ

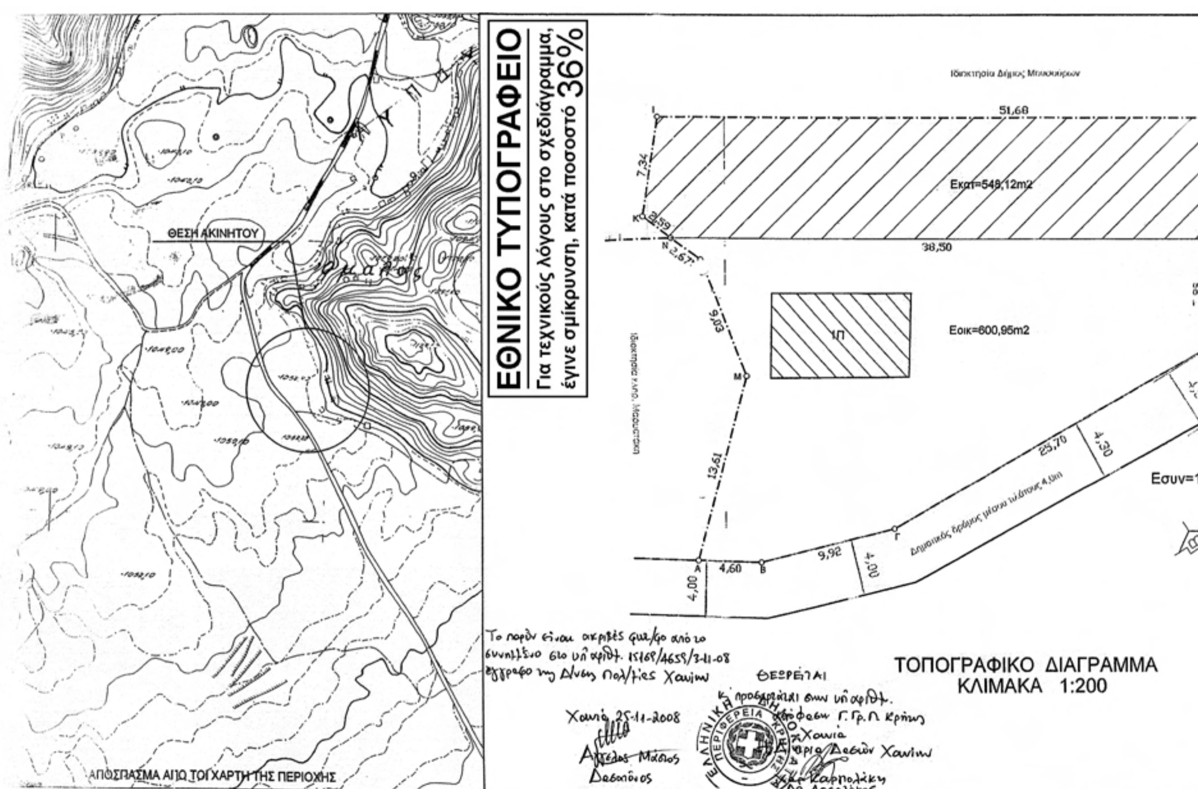
ΕΘΝΙΚΟ ΤΥΠΟΓΡΑΦΕΙΟ
Για τεχνικούς λόγους στο σχεδιάγραμμα,
έγινε σμίκρυνση, κατά ποσοστό 36%
ΘΕΣΗ ΑΚΙΝΗΤΟΥ
ΑΠΟΣΠΑΣΜΑ ΑΠΟ ΤΟ ΧΑΡΤΗ ΤΗΣ ΠΕΡΙΟΧΗΣ
51,68
7,34
2,59
38,50
2,67
9,03
13,61
Εκατ=548,12m2
Εοικ=600,95m2
1Π
4,00
4,60
9,92
25,70
4,30
Εσυν=1.
Α
Β
Γ
Δ
Κ
Ν
Μ
ΤΟΠΟΓΡΑΦΙΚΟ ΔΙΑΓΡΑΜΜΑ
ΚΛΙΜΑΚΑ 1:200
Χανιά 25-11-2008

Εσυν=1.149,07m2

ΕΜΒΑΔΟΜΕΤΡΗΣΗ ΟΙΚΟΠΕΔΟΥ ΜΕ ΣΧΕΤΙΚΕΣ ΣΥΝΤΕΤΑΓΜΕΝΕΣ		
ΣΗΜΕΙΟ	Χ	Υ
Α	209.36	4.83
Β	213.96	4.73
Γ	223.58	7.13
Δ	245.89	19.90
Ε	247.98	16.63
Ζ	254.83	21.39
Η	257.47	25.66
Θ	258.10	36.66
Ι	206.42	36.70
Κ	205.30	29.44
Λ	209.56	26.35
Μ	212.93	17.97
Ν	207.40	27.92
Ξ	245.90	27.89
Εσυν=1.149,07m2		
Εοικ=600,95m2		
Εκατ=548,12m2		

ΔΗΛΩΣΗ ΜΗΧΑΝΙΚΟΥ

Ο κάτωθι υπογεγραμμένος Στάθης Λουκάς πτ. Μηχανολόγος Μηχανικός δημοτικός υπάλληλος του Δήμου Μουσούρων δηλώνω ότι το οικόπεδο με τα στοιχεία Α,Β,Γ,Δ,Ε,Ζ,Η,Θ,Ι,Κ,Λ,Μ,Α μετρήθηκε με εντολή Δημάρχου την 6-6-2008 από το τεχνικό τμήμα του Δήμου, παρουσία ενός τοπικού συμβούλου και ενός Αντιδημάρχου και βρέθηκε με εμβαδόν Εσυν=1.149,07m2. Το όριο με τα στοιχεία Ν,Ξ,Δ υποδείχθηκε από το Τοπικό Συμβούλιο Λάκκων στις 29-7-2008. Το τμήμα με τα στοιχεία Δ,Ε,Ζ, Η,Θ,Ι,Κ,Ν,Ξ,Δ έχει εμβαδόν Εκατ=548,12m2.

Ο πρόεδρος Βοηθ... Ιάκωβος
Σύμφωνος με το τοπογραφικό
του μηχανικού Στάθη Λουκά

Ο ΣΥΝΤΑΞΑΣ

ΠΕΡΙΦΕΡΕΙΑ ΚΡΗΤΗΣ-ΝΟΜΟΣ ΧΑΝΙΩΝ
ΔΗΜΟΣ ΜΟΥΣΟΥΡΩΝ

ΣΤΑΘΗΣ ΛΟΥΚΑΣ
ΜΗΧΑΝΟΛΟΓΟΣ ΜΗΧ/ΚΟΣ Τ.Ε.
ΑΡ.Μ.:3060/82

ΕΛΛΗΝΙΚΗ ΔΗΜΟΚΡΑΤΙΑ
ΠΕΡΙΦΕΡΕΙΑ ΚΡΗΤΗΣ
ΔΗΜΟΣ ΜΟΥΣΟΥΡΩΝ
ΑΛΙΚΙΑΝΟΣ ΧΑΝΙΩΝ

ΑΚΡΙΒΕΣ ΦΩΤΟΑΝΤΙΓΡΑΦΟ 3/11/2008

ΦΟΡΕΑΣ : ΔΗΜΟΣ ΜΟΥΣΟΥΡΩΝ

ΕΡΓΟ: ΕΛΕΓΧΟΣ ΟΙΚΟΠΕΔΟΥ

ΘΕΣΗ: ΟΜΑΛΟΣ Τ.Δ. ΛΑΚΚΩΝ ΔΗΜΟΥ ΜΟΥΣΟΥΡΩΝ

ΘΕΜΑ ΣΧΕΔΙΟΥ : ΤΟΠΟΓΡΑΦΙΚΗ ΑΠΟΤΥΠΩΣΗ

ΑΡΙΘ.ΣΧΕΔΙΟΥ 1

ΚΛΙΜΑΚΑ: 1 : 200

ΗΜΕΡΟΜΗΝΙΑ : ΙΟΥΛΙΟΣ 2008

ΘΕΩΡΗΘΗΚΕ 27/3/08

Ο ΣΥΝΤΑΞΑΣ

ΣΤΑΘΗΣ ΛΟΥΚΑΣ
πτ. ΜΗΧ/ΓΟΣ ΜΗΧ/ΚΟΣ

Αριθμ. 3388 (3)

Κήρυξη έκτασης ως αναδασωτέας, εμβαδού 2.399,26 τετρ. μέτρων, στη θέση «Άγ. Παντελεήμων» περιφέρειας Δ.Δ. Λουτρακίου του Δήμου Λουτρακίου - Περαχώρας Νομού Κορινθίας, λόγω εκχέρσωσης.

Ο ΓΕΝΙΚΟΣ ΓΡΑΜΜΑΤΕΑΣ
ΠΕΡΙΦΕΡΕΙΑΣ ΠΕΛΟΠΟΝΝΗΣΟΥ

Έχοντας υπόψη:

1. Τις διατάξεις:

α) Του ν. 2503/1997 «Διοίκηση, οργάνωση, στελέχωση της Περιφέρειας, ρύθμιση θεμάτων για την Τοπική Αυτοδιοίκηση και άλλες διατάξεις».

β) Του ν. 3200/1955 «Περί διοικητικής αποκέντρωσης» όπως τροποποιήθηκε και συμπληρώθηκε με το ν.δ. 532/1970 και μεταγενέστερες διατάξεις.

γ) Της παρ. 1 του άρθρου 24 και της παρ. 3 του άρθρου 117 του Συντάγματος της χώρας μας.

δ) Του ν. 998/1979 «Περί προστασίας των δασών και των δασικών εν γένει εκτάσεων της χώρας» και συγκεκριμένα των άρθρων 38 και 41 σε συνδυασμό με την παρ. 1 άρθρου 3 του ιδίου νόμου, όπως τροποποιήθηκε με το ν. 3208/2003 «Περί προστασίας των δασικών οικοσυστημάτων, κατάρτισης δασολογίου, ρύθμισης εμπραγμάτων δικαιωμάτων επί δασών και δασικών εν γένει εκτάσεων και άλλες διατάξεις».

2. Τις Διαταγές του Υπουργείου Γεωργίας:

α) 160417/1180/8.7.1980, β) 182447/3049/24.8.80.

3. Την υπ' αριθμ. 838/2002 απόφαση του Ε' Τμήματος του Συμβουλίου της Επικρατείας που μας κοινοποιήθηκε με το υπ' αριθμ. 105204/2793/31.7.2002 έγγραφο του Υπουργείου Γεωργίας.

4. Την υπ' αριθμ. 6842/13.10.2008 Πρόταση του Δασαρχείου Κορίνθου και τα στοιχεία που συνοδεύουν αυτή, μετά την από 21.3.2008 Έκθεση αυτοψίας της Δασολόγου Βασιλικής Ρίσκα, σύμφωνα με την οποία η αναφερόμενη στο θέμα έκταση, εμβαδού 2.399,26 τετρ. μέτρων, εκχερσώθηκε παράνομα και χωρίς άδεια της αρμόδιας Δασικής Αρχής μετά το έτος 1980, ενώ καλυπτόταν από χαρακτηριστική αυτοφυή θαμνώδη και δενδρώδη δασική βλάστηση, με συγκόμωση διαχρονικά να υπερβαίνει τα σαράντα εκατοστά (0.40) και συνεπώς επιβάλλεται η κήρυξη της ως αναδασωτέας, αποφασίζουμε:

Κηρύσσουμε αναδασωτέα τη Δημόσια δασική έκταση κατά την έννοια του ν. 998/1979 (παρ. 1 άρθρου 3) όπως τροποποιήθηκε με το ν. 3208/2003, εμβαδού 2.399,26 τετρ. μέτρων, η οποία βρίσκεται στη θέση «Αγ. Παντελεήμων» περιφέρειας Δ.Δ. Λουτρακίου του Δήμου Λουτρακίου - Περαχώρας Νομού Κορινθίας, όπως αυτή αποτυπώνεται στο από 21.3.2008 συνημμένο Τοπογραφικό Διάγραμμα κλίμακας 1:1.000 με τα στοιχεία 10, 11, 12, 13, 29, 30, 31, 32, 33, 36, 37, 38, 39, 40, 41, 42, 43, 44, 10, εντοπίζεται σε Απόσπασμα του υπ' αριθμ. 404 206 Ορθοφωτοχάρτη έτους 1996-1997 του Υπ. Γεωργίας, με κλίμακα 1:5.000, οριοθετείται με τη χρήση συντεταγμένων στο Ε.Γ.Σ.Α. '87 ως εξής:

Σημείο 10:	Χ=406926.8300	Ψ=4206652.2000
« 11:	Χ=406984.0000	Ψ=4206636.0000
« 12:	Χ=407003.0000	Ψ=4206617.0000
« 13:	Χ=407028.0000	Ψ=4206615.0000
« 29:	Χ=407037.5300	Ψ=4206618.0600
« 30:	Χ=407035.2800	Ψ=4206624.3700
« 31:	Χ=407036.3300	Ψ=4206634.0100
« 32:	Χ=407032.5600	Ψ=4206639.0400
« 33:	Χ=407053.9200	Ψ=4206663.7800
« 36:	Χ=407026.2700	Ψ=4206647.1700
« 37:	Χ=406990.1500	Ψ=4206662.9900
« 38:	Χ=406986.8600	Ψ=4206659.0900
« 39:	Χ=406985.4900	Ψ=4206653.4400
« 40:	Χ=406990.4800	Ψ=4206641.7800
« 41:	Χ=406989.1100	Ψ=4206640.5200
« 42:	Χ=406953.0200	Ψ=4206658.4500
« 43:	Χ=406932.8000	Ψ=4206656.8400
« 44:	Χ=406921.0800	Ψ=4206656.9400

και συνορεύει:

ΒΟΡΕΙΑ: Με αναδασωτέα έκταση

ΝΟΤΙΑ: Με δάσος

ΑΝΑΤΟΛΙΚΑ: Με μη δασική έκταση

ΔΥΤΙΚΑ: Με δάσος και με αναδασωτέα έκταση.

όπου σύνταξε η Δασολόγος του Δασαρχείου Κορίνθου Βασιλική Ρίσκα και θεώρησε ο Δασάρχης, με σκοπό την επανεγκατάσταση με φυσική ή τεχνητή αναγέννηση της δασικής βλάστησης που καταστράφηκε από την εκχέρσωση.


Η απόφαση αυτή να δημοσιευθεί στην Εφημερίδα της Κυβερνήσεως.

Τρίπολη, 19 Δεκεμβρίου 2008

Ο Γενικός Γραμματέας Περιφέρειας
ΝΙΚΟΛΑΟΣ ΑΓΓΕΛΟΠΟΥΛΟΣ

ΟΠΟΓΡΑΦΙΚΟ ΔΙΑΓΡΑΜΜΑ 1:1.000 ΕΚΧΕΡΣΩΜΕΝΟΥ ΔΗΜΟΣΙΟΥ ΔΑΣΟΥΣ
ΑΙ ΑΝΑΔΑΩΤΕΑΣ ΕΚΤΑΣΗΣ ΣΤΗΝ ΘΕΣΗ "ΑΓΙΟΣ ΠΑΝΤΕΛΕΗΜΩΝ" ΛΟΥΤΡΑΚΙΟΥ
ΠΟΥ ΒΡΙΣΚΕΤΑΙ ΤΟ "ΙΕΡΟ ΓΥΝΑΙΚΕΙΟ ΗΣΥΧΑΣΤΗΡΙΟ Ο ΑΓΙΟΣ ΓΕΡΑΣΙΜΟΣ"

Ανήκει στο αριθμ. 6842/13-10-2008 έγγραφο του Δασαρχείου Κορίνθου

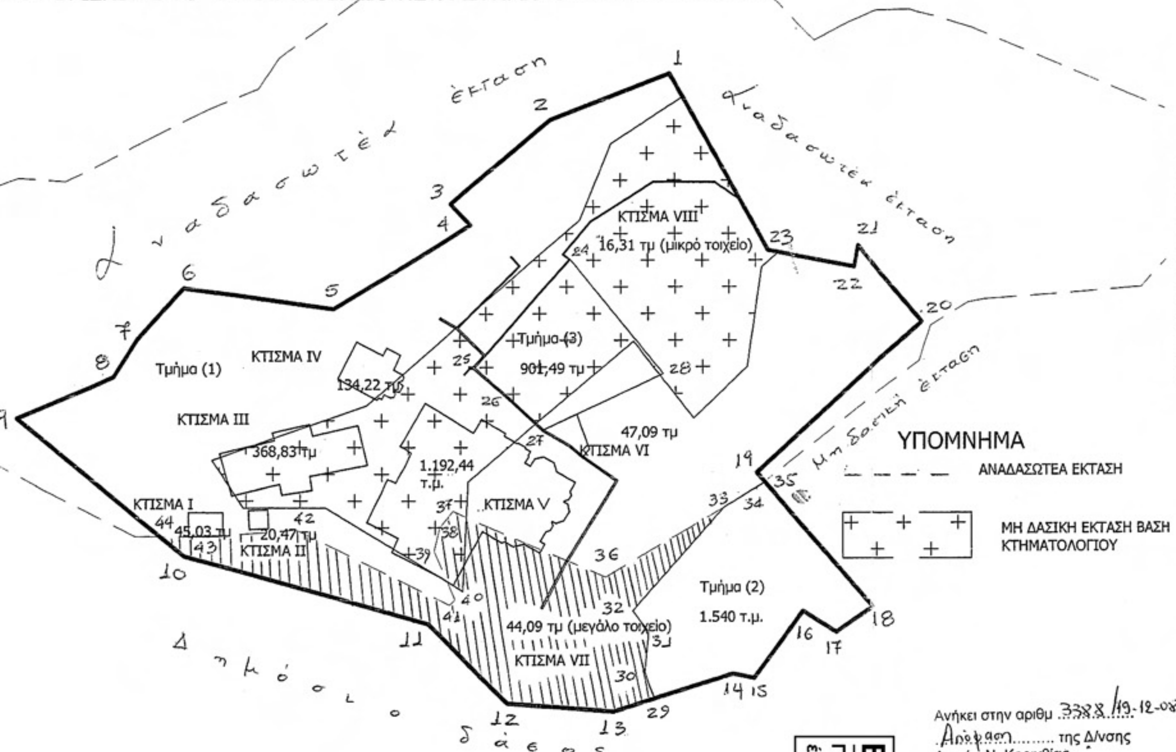

ΥΠΟΜΝΗΜΑ

ΑΝΑΔΑΣΩΤΕΑ ΕΚΤΑΣΗ

ΜΗ ΔΑΣΙΚΗ ΕΚΤΑΣΗ ΒΑΣΗ ΚΤΗΜΑΤΟΛΟΓΙΟΥ

Ανήκει στην αριθμ 3388/19-12-08 Απόφαση......... της Δ/νσης Δασών Ν. Κορινθίας.

ΑΠΟΣΠΑΣΜΑ ΤΟΥ ΑΡΙΘ. 404-206 ΟΡΘΟΦΩΤΟΧΑΡΤΗ 1:5.000



ΑΠΟΣΠΑΣΜΑ ΚΤΗΜΑΤΙΚΟΥ ΧΑΡΤΗ No 115597 ΚΛΙΜΑΚΑΣ 1:5.000



ΥΠΟΜΝΗΜΑ

Προταθείσα προς αναδάσωση έκταση:10,11,12,13,29,30,31,32,33,36,37 ...44,10 εμβαδού 2.399,26 τ.μ.
Προταθείσα για Π.Δ.Α. έκταση:1,2,3......12,13,29,30,31,32,33, 34,35, 19,20,21,22,23,1 εμβαδού 14.730,35 τ.μ. (Τμήμα 1)
Ανέκαθεν μη δασική έκταση:14,15,16,1718,35,34,33,32,31,30,29,14 εμβαδού 1.540 τ.μ.
Συνολικό εμβαδόν αυθαιρέτων κτισμάτων:1.868,48 τ.μ.

ΕΘΝΙΚΟ ΤΥΠΟΓΡΑΦΕΙΟ
Για τεχνικούς λόγους στο σχεδιάγραμμα, έγινε σμίκρυνση, κατά ποσοστό 55%

Τρίπολη 19-12-08	Κόρινθος 12-12-08	Κόρινθος 13-10-08	Κόρινθος 21-3-08
Ο Γ.Γ.Π.Π.	Ο Δ/ντής Δασών	Ο Δασάρχης	η συντάξασα
Νικ. Αγγελόπουλος	Ελ. Μελέτης Δασολόγος	Παν. Μπούλιας Δασολόγος	Βασ. Ρίσκα Δασολόγος


Ανήκει στην αριθμ 3388/19-12-2008
Απόφαση .... της Δ/νσης
Δασών Ν. Κορινθίας.

ΠΙΝΑΚΑΣ ΣΥΝΤΕΤΑΓΜΕΝΩΝ
ΚΟΡΥΦΩΝ ΣΕ ΣΥΣΤΗΜΑ ΕΓΣΑ 87

α/α	χ	ψ	α/α	χ	ψ
1.	407042.00	4206767.00	23.	407065.00	4206725.00
2.	407014.00	4206756.00	24.	407018.42	4206722.74
3.	406990.00	4206736.00	25.	407040.10	4206695.55
4.	406994.87	4206730.98	26.	407012.08	4206682.30
5.	406962.00	4206711.00	27.	407003.60	4206690.18
6.	406927.00	4206716.00	28.	406995.67	4206697.10
7.	406916.00	4206704.00	29.	407037.53	4206618.06
8.	406910.00	4206695.00	30.	407035.28	4206624.37
9.	406887.00	4206685.00	31.	407036.33	4206634.01
10.	406926.83	4206652.20	32.	407032.56	4206639.04
11.	406984.00	4206636.00	33.	407053.92	4206663.78
12.	407003.00	4206617.00	34.	407063.02	4206669.24
13.	407028.00	4206615.00	35.	407063.85	4206669.88
14.	407056.00	4206624.00	36.	407026.27	4206647.17
15.	407061.00	4206623.00	37.	406990.15	4206662.99
16.	407073.00	4206639.00	38.	406986.86	4206659.09
17.	407081.00	4206634.00	39.	406985.49	4206653.44
18.	407090.00	4206640.00	40.	406990.48	4206641.78
19.	407062.00	4206672.00	41.	406989.11	4206640.52
20.	407102.00	4206708.00	42.	406953.02	4206658.45
21.	407087.00	4206726.00	43.	406932.80	4206656.84
22.	407086.00	4206721.00	44.	406921.08	4206656.94

Κόρινθος 21 – 3- 2008
Η συντάξασα

Βασιλική Ρίσκα
Δασολόγος

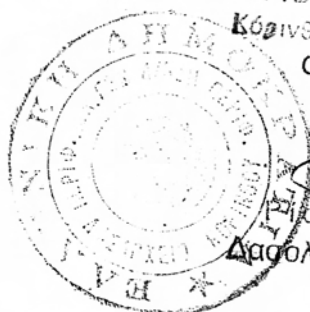

ΑΚΡΙΒΕΣ ΦΩΤΟΑΝΤΙΓΡΑΦΟ
Κόρινθος 21-3-2008
Ο Προϊστ. Τμήματος

Βασιλική
Δασολόγος με Α' Βαθμό



ΑΠΟ ΤΟ ΕΘΝΙΚΟ ΤΥΠΟΓΡΑΦΕΙΟ
ΚΑΠΟΔΙΣΤΡΙΟΥ 34 * ΑΘΗΝΑ 104 32 * ΤΗΛ. 210 52 79 000 * FAX 210 52 21 004
ΗΛΕΚΤΡΟΝΙΚΗ ΔΙΕΥΘΥΝΣΗ: http://www.et.gr – e-mail: webmaster.et@et.gr